
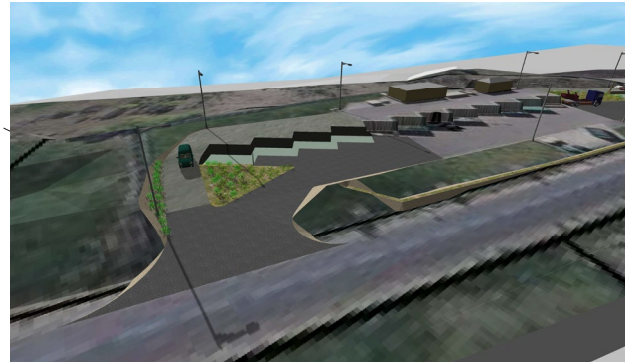
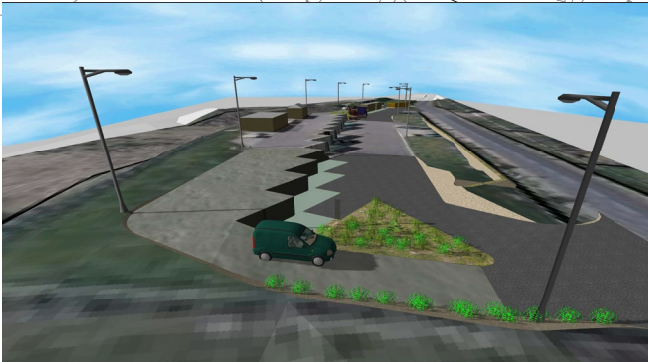


MISE EN CONFORMITE ET EXTENSION DE LA DECHETERIE DE FONTENOY SUR MOSELLE

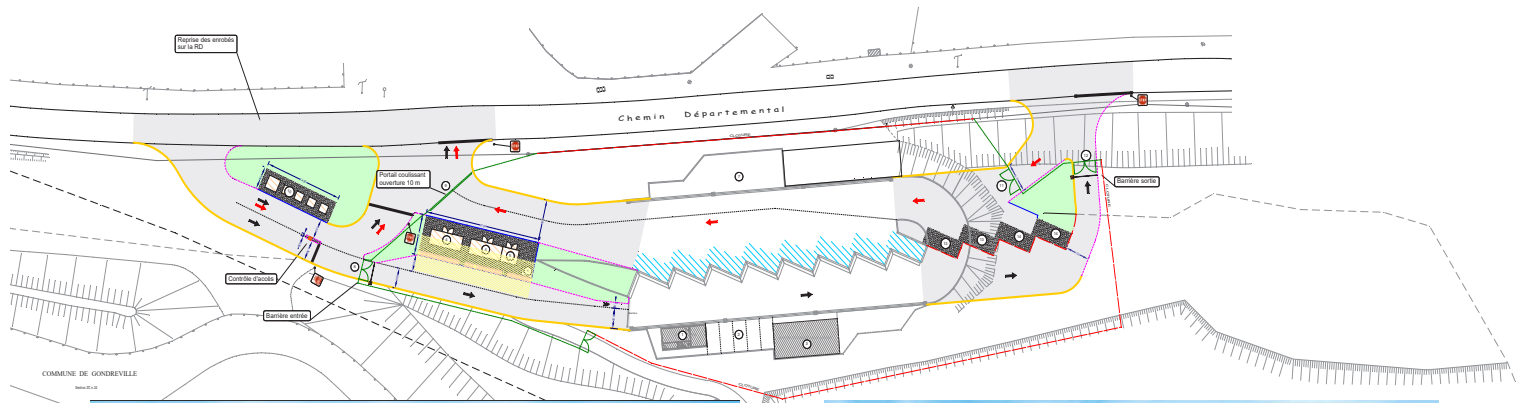

Maître d'ouvrage
Communauté de Communes
des terres toulouses
54200 Ecrouves

Date : 2017 - 2018
Mission : BET VRD + MOE + OPC
Enveloppe budgétaire : 655 000€

Contexte : Infrastructure non réglementaire et sous dimensionnée.

Objectif : Mise en conformité - Extension

Projet :

- _Créer un contrôle des accès
- _Sécuriser l'infrastructure (vidéo surveillance, portails)
- _Amélioration des éclairages
- _Créer de nouveaux conteneurs pour les DMS avec installation de auvents
- _Création de PAV
- _Création de quais supplémentaire
- _Différenciation des circulations PL et VL