

AMENAGEMENT STATIONNEMENTS AVENUE LECLERC à BACCARAT

Maîtrise d'ouvrage :

VILLE DE BACCARAT 54

Date : 2017


Mission CONSILIUM: Etude de faisabilité
d'aménagement de stationnement

Enveloppe des travaux : 50 000 € HT


Contexte : Besoin de réorganiser le stationnement

Projet :

- prise en compte des contraintes environnementales
- Gestion du budget
- Augmenter le nombre de stationnements

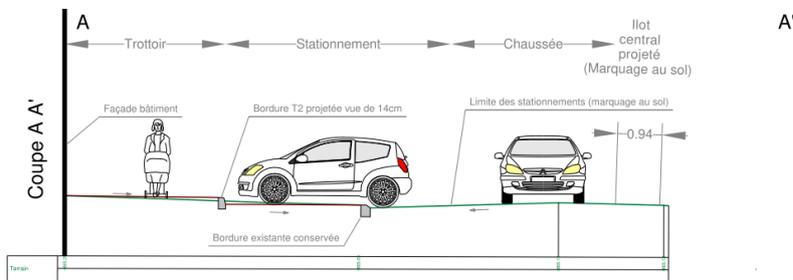

Echelle 1/50

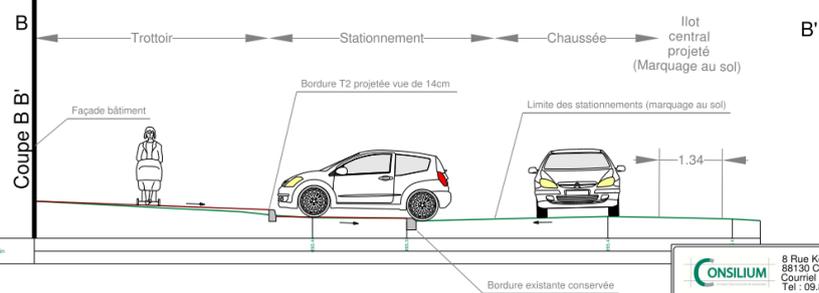

Echelle 1/50

CONSILIUM
8 Rue Kennedy
88130 CHARMES
Courriel : consilium@bbox.fr
Tel : 09.81.73.16.12

