


REPLACEMENT DU RESEAU D'EAU POTABLE AVENUE DU GENERAL DE GAULLE ET RUE ROBERT SCHUMAN

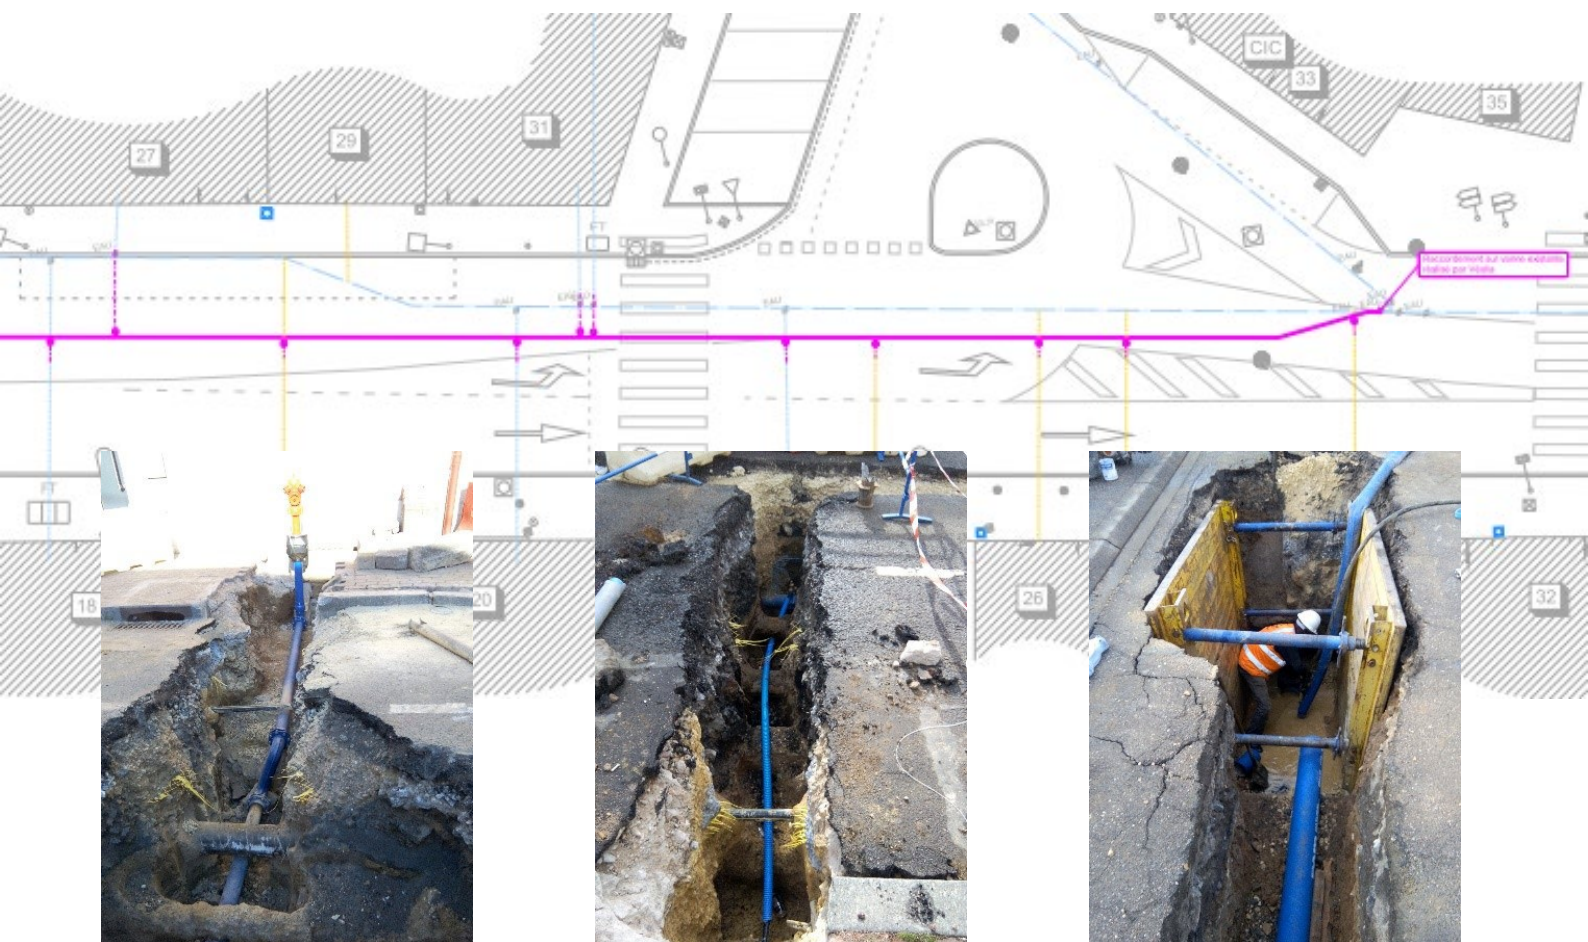

Maître d'ouvrages :
Commune de Pompey
36 Rue des Jardins Fleuris
54340 POMPEY

Date : 2016
Mission : Etudes techniques et maîtrise
d'oeuvre
Enveloppe budgétaire : 141 500€

Contexte : Afin d'améliorer la défense incendie ainsi que la distribution d'eau potable à ces abonnées la commune de pompey nous a confié une mission de remplacement et de renforcement du réseau d'eau potable dans l'avenue du Général De Gaulle et la rue Robert Schuman.

Objectif : Réaliser le remplacement et le renforcement du réseau d'eau potable avenue du Général De Gaulle et rue Robert Schuman.

Projet :

- Avenue du Générale de Gaulle : Mise en place de canalisation Fonte $\varnothing 125$ mm sur 250ml en centre ville et reprise de 29 branchements et remplacements de 2 poteaux incendie
- Rue Robert Schuman : Mise en place d'une canalisation fonte $\varnothing 150$ mm sur 150 ml en zone pavillonnaire avec reprise de 20 branchements.